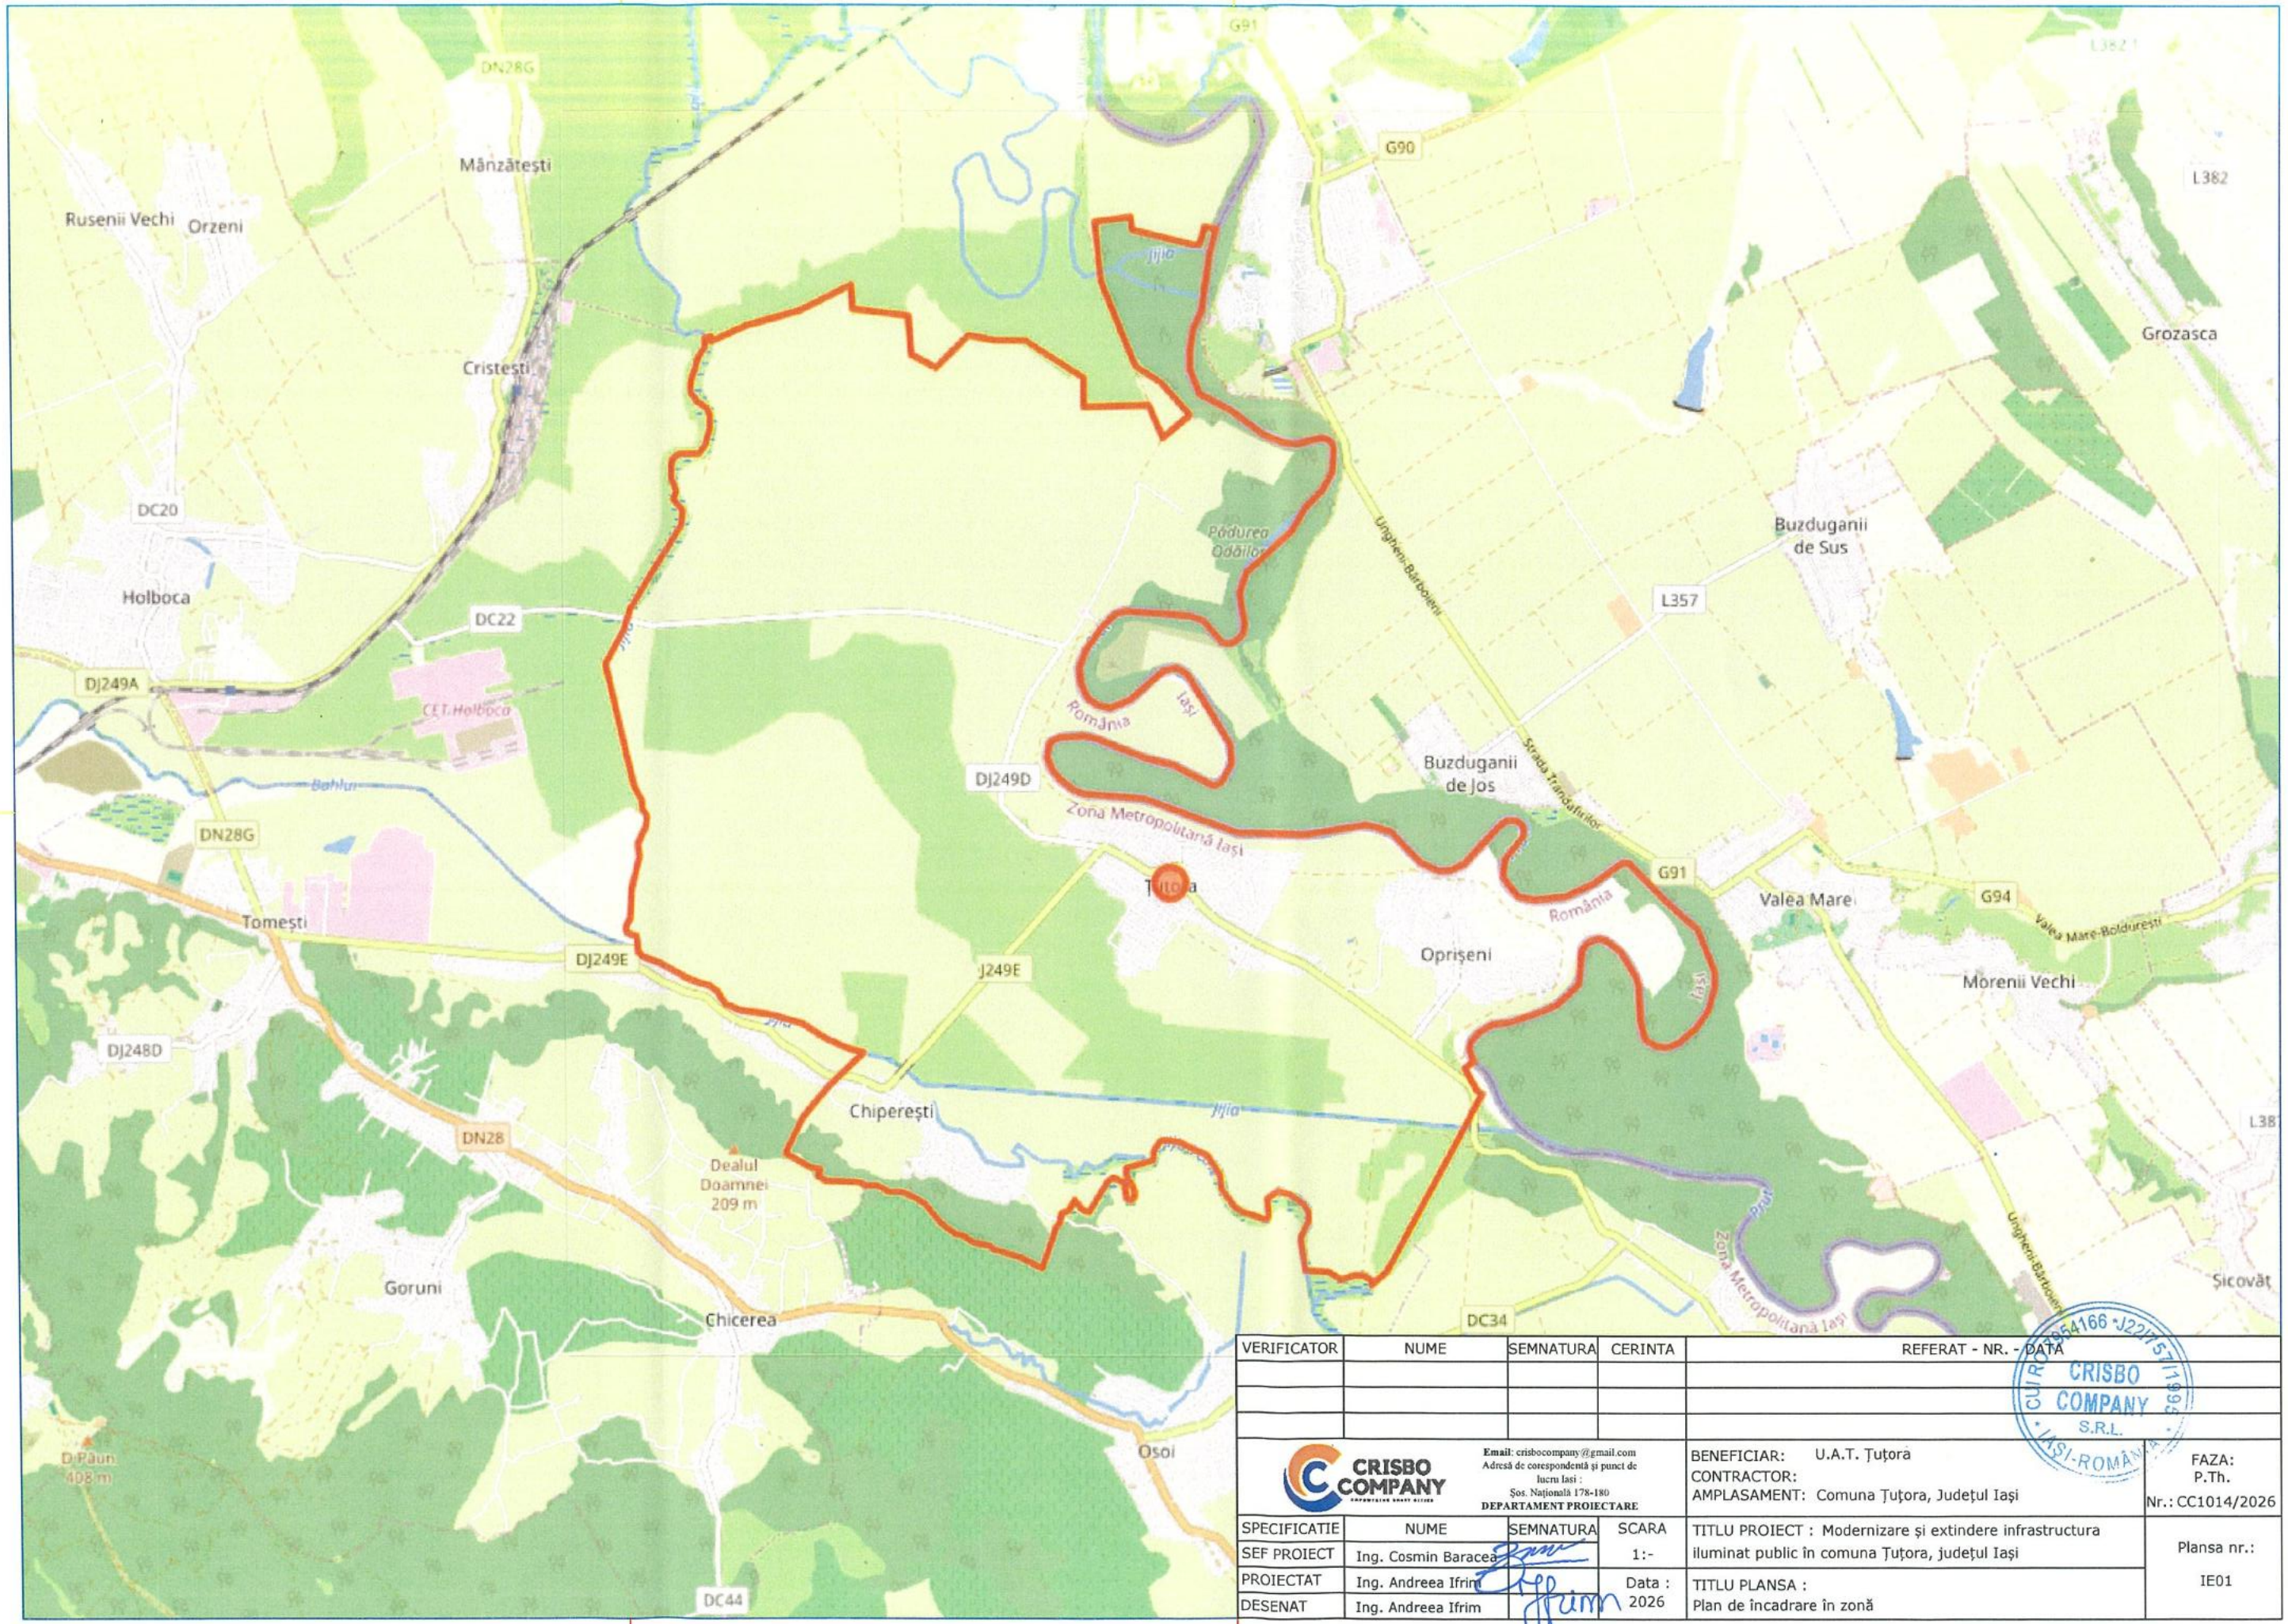


VERIFICATOR	NUME	SEMNATURA	CERINTA	REFERAT - NR. - DATA

CRISBO COMPANY
Email: crisbocompany@gmail.com
Adresă de corespondență și punct de lucru Iași :
Șos. Națională 178-180
DEPARTAMENT PROIECTARE

CUI: RO 25554166 · J22/1571/1995 · CRISBO COMPANY S.R.L. · IAȘI-ROMÂNIA

BENEFICIAR: U.A.T. Țuțora
CONTRACTOR:
AMPLASAMENT: Comuna Țuțora, Județul Iași

FAZA: P.Th.
Nr.: CC1014/2026


SPECIFICATIE	NUME	SEMNATURA	SCARA
SEF PROIECT	Ing. Cosmin Baracea		1:-
PROIECTAT	Ing. Andreea Ifrim		Data : 2026
DESENAT	Ing. Andreea Ifrim		

TITLU PROIECT : Modernizare și extindere infrastructura iluminat public în comuna Țuțora, județul Iași

TITLU PLANSA : Plan de încadrare în zonă

Plansa nr.: IE01

CATEGORII DE DRUM		CLASE DE ILUMINAT M Valori Recomandate Cale de Circulație Uscată			
		L med Cd/m^2, valoare minimă	U0 [minim]	U_l^a [minim]	f_{TI}^c [%]
	M6	0,30	0,35	0,40	20

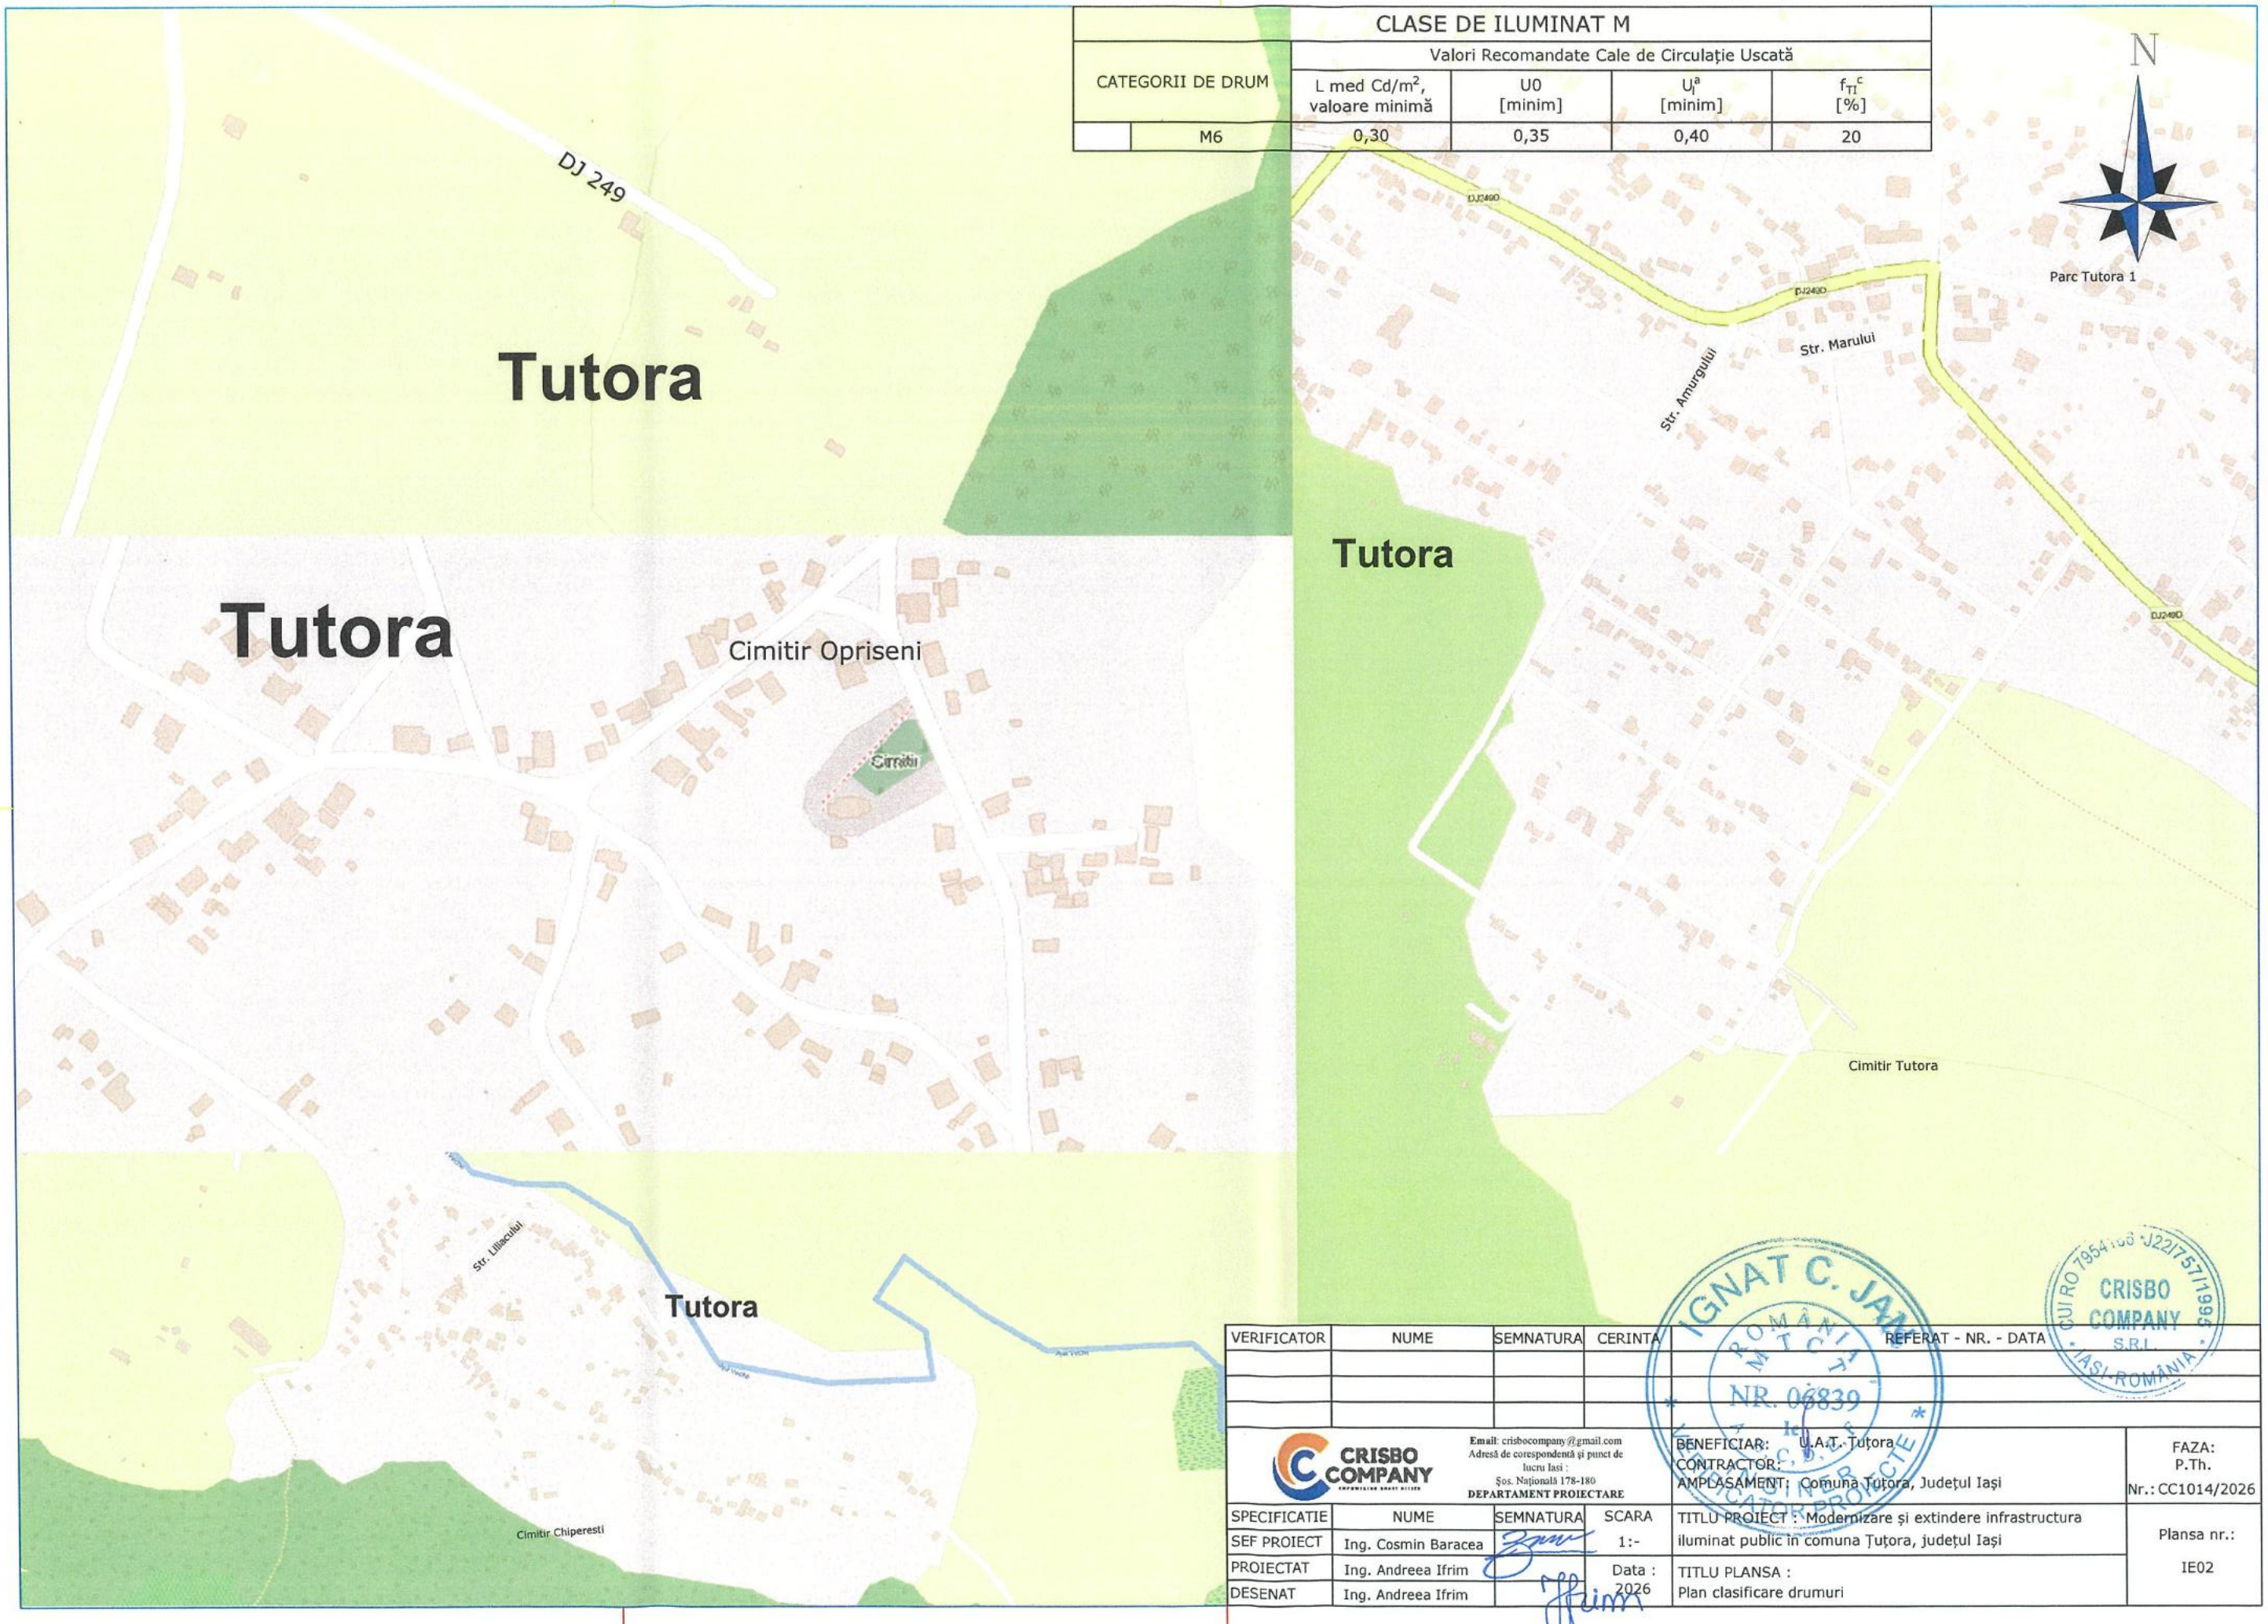

VERIFICATOR	NUME	SEMNATURA	CERINTA	REFERAT - NR. - DATA

CRISBO COMPANY

Email: crisbocompany@gmail.com
Adresă de corespondență și punct de lucru Iași :
Șos. Națională 178-180
DEPARTAMENT PROIECTARE

SPECIFICATIE	NUME	SEMNATURA	SCARA
SEF PROIECT	Ing. Cosmin Baracea		1:-
PROIECTAT	Ing. Andreea Ifrim		Data : 2026
DESENAT	Ing. Andreea Ifrim		

BENEFICIAR: U.A.T. Țuțora
CONTRACTOR:
AMPLASAMENT: Comuna Țuțora, Județul Iași

FAZA: P.Th.
Nr.: CC1014/2026


TITLU PROIECT : Modernizare și extindere infrastructura iluminat public în comuna Țuțora, județul Iași

Plansa nr.: IE02

TITLU PLANSA : Plan clasificare drumuri

IGNAT C. JAN ROMÂNIA MINISTERUL CERCETĂRII EXPERT PROIECTE NR. 06839

CUI RO 7954 J22/757/1992 CRISBO COMPANY S.R.L. IAȘI-ROMÂNIA

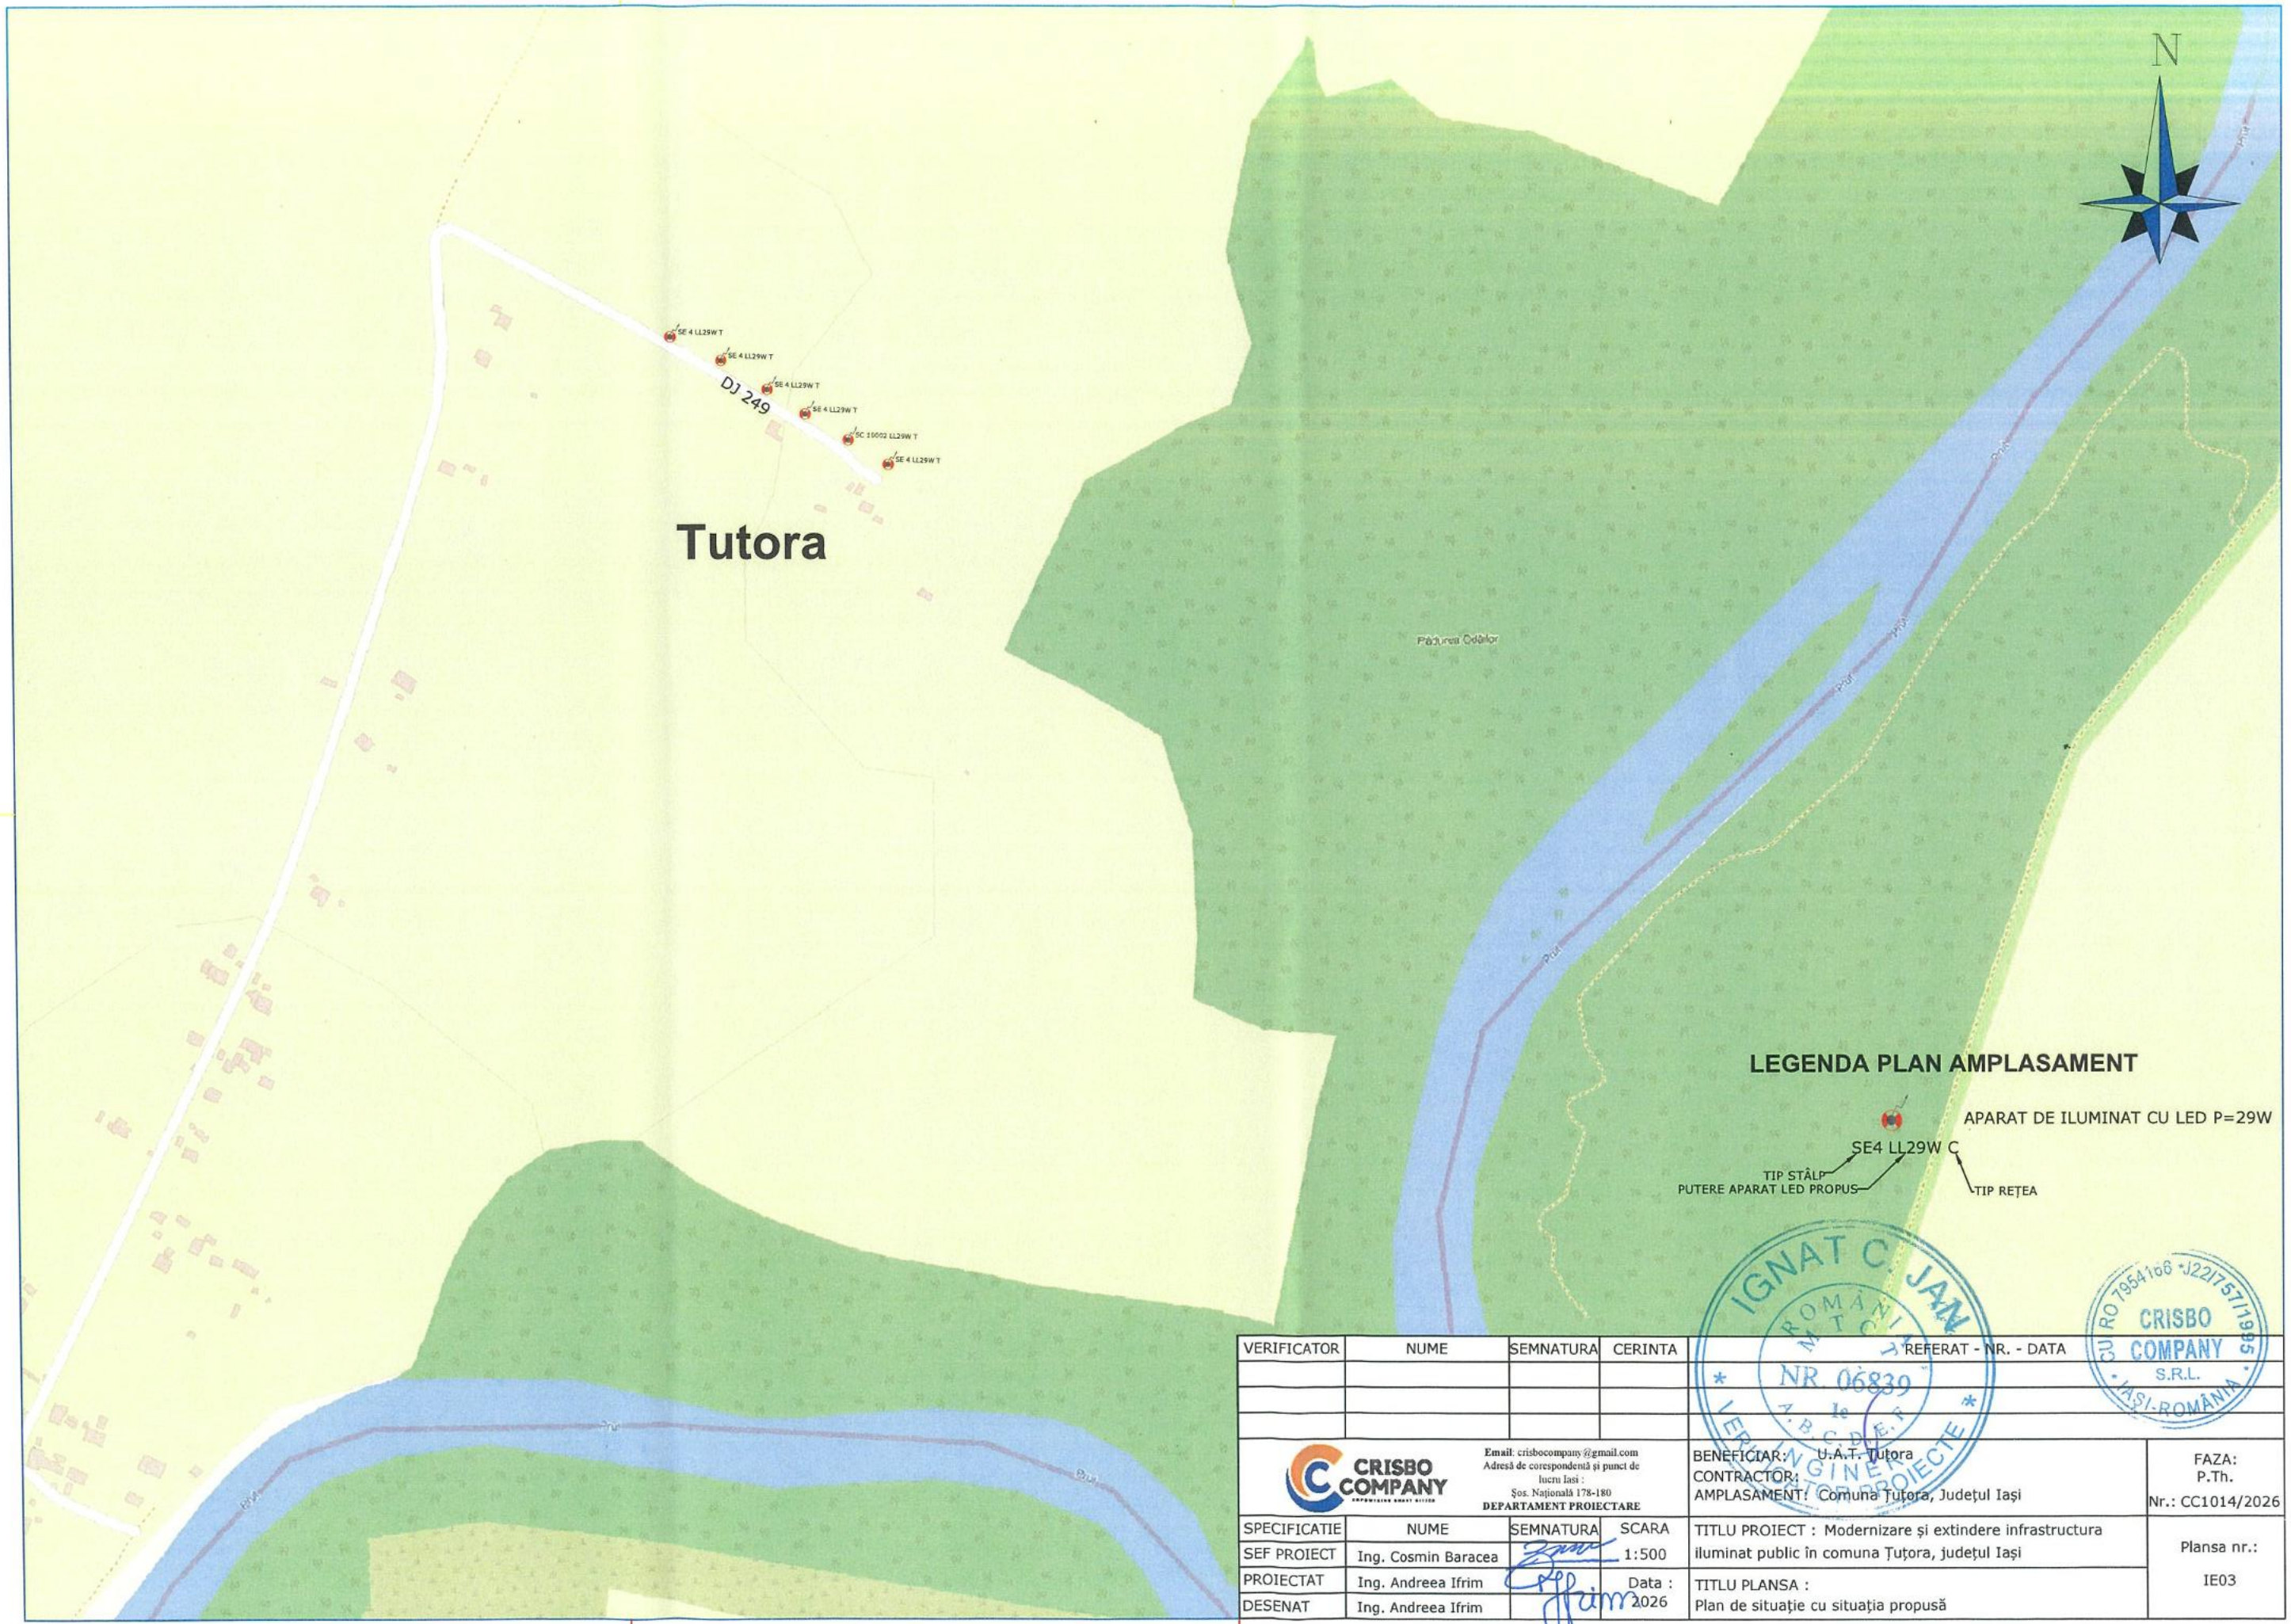


VERIFICATOR	NUME	SEMNATURA	CERINTA	REFERAT - NR. - DATA

IGNAT C. JAN ROMÂNIA NR 06839 INGINERI PROIECTE

CU RO 7954168 J22/757/1995 CRISBO COMPANY S.R.L. IAȘI-ROMÂNIA

CRISBO COMPANY Email: crisbocompany@gmail.com Adresă de corespondență și punct de lucru Iași : Șos. Națională 178-180 DEPARTAMENT PROIECTARE	BENEFICIAR: U.A.T. Țuțora CONTRACTOR: AMPLASAMENT: Comuna Țuțora, Județul Iași	FAZA: P.Th. Nr.: CC1014/2026

SPECIFICATIE	NUME	SEMNATURA	SCARA		
SEF PROIECT	Ing. Cosmin Baracea		1:500	TITLU PROIECT : Modernizare și extindere infrastructura iluminat public în comuna Țuțora, județul Iași	Plansa nr.: IE03
PROIECTAT	Ing. Andreea Ifrim		Data : 2026	TITLU PLANSA : Plan de situație cu situația propusă	
DESENAT	Ing. Andreea Ifrim				

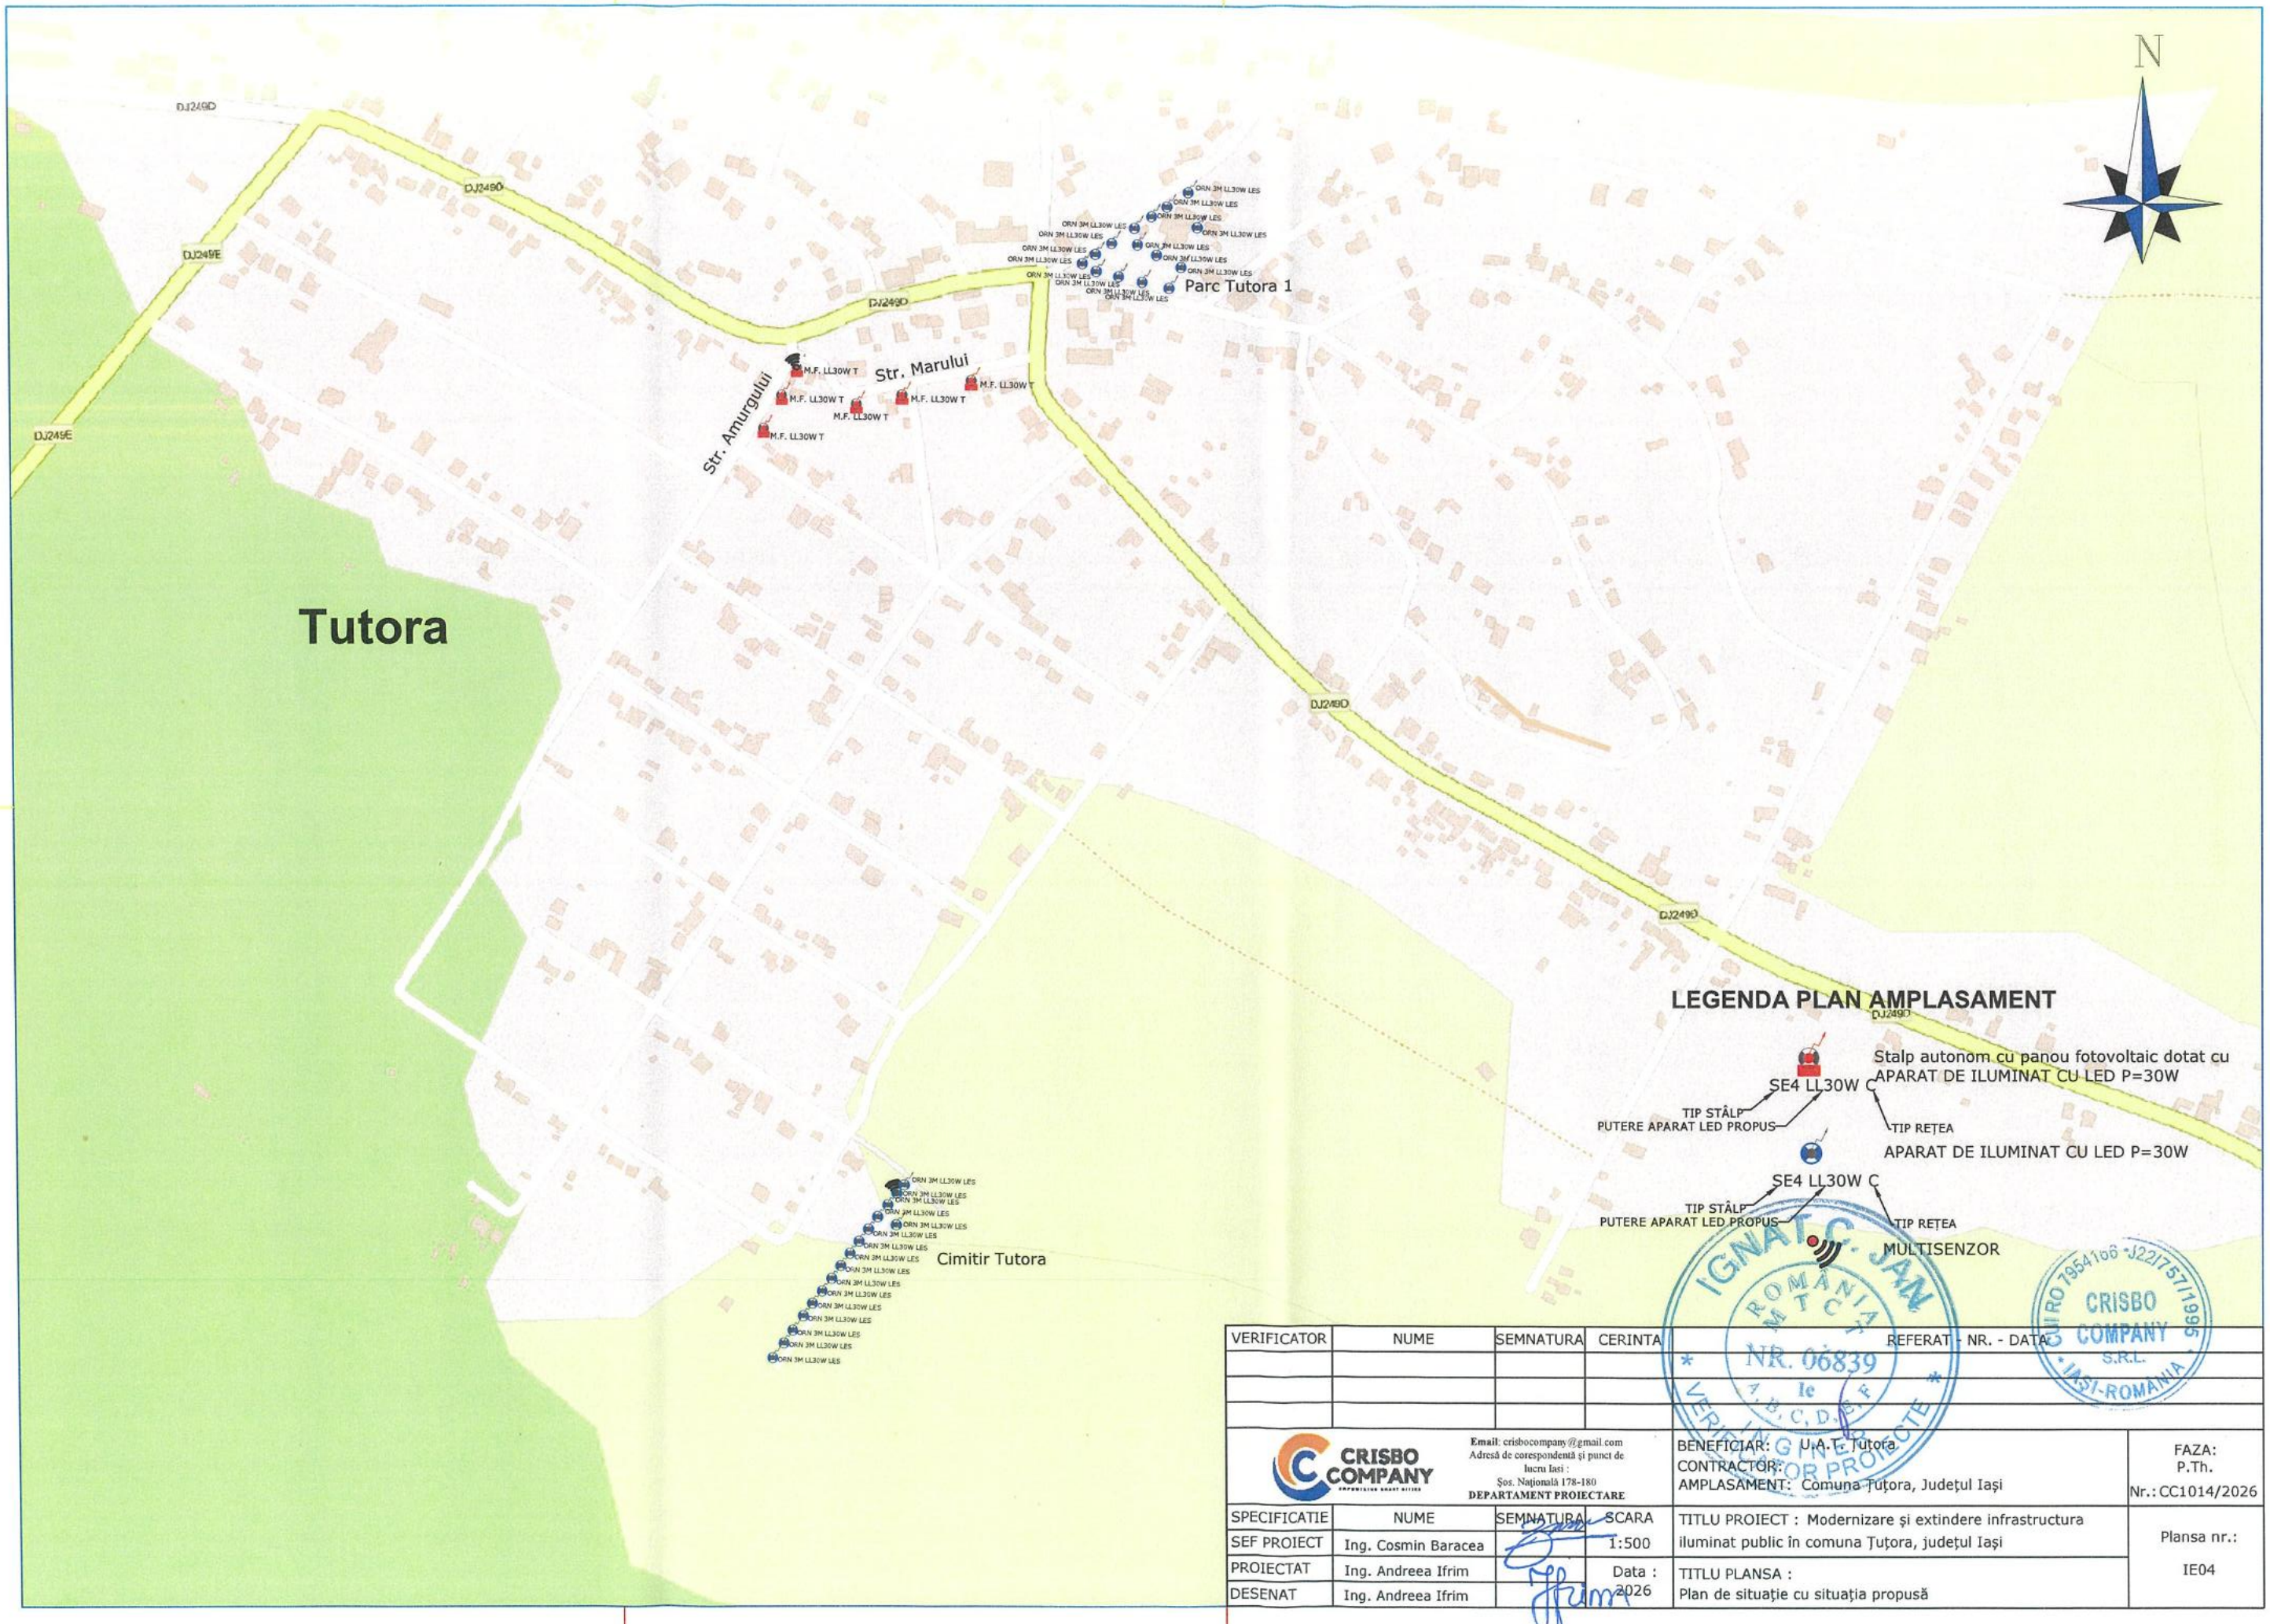


VERIFICATOR	NUME	SEMNATURA	CERINTA	REFERAT - NR. - DATA

CRISBO COMPANY Email: crisbocompany@gmail.com Adresă de corespondență și punct de lucru Iași : Șos. Națională 178-180 DEPARTAMENT PROIECTARE				BENEFICIAR: U.A.T. Țuțora CONTRACTOR: AMPLASAMENT: Comuna Țuțora, Județul Iași	FAZA: P.Th. Nr.: CC1014/2026
SPECIFICATIE	NUME	SEMNATURA	SCARA	TITLU PROIECT : Modernizare și extindere infrastructura iluminat public în comuna Țuțora, județul Iași	Plansa nr.: IE04
SEF PROIECT	Ing. Cosmin Baracea		1:500		
PROIECTAT	Ing. Andreea Ifrim		Data : 2026	TITLU PLANSA : Plan de situație cu situația propusă	
DESENAT	Ing. Andreea Ifrim				

IGNAT C. JAN ROMANIA NR. 06839 le A, B, C, D, E, F VERIFICATOR DE PROIECTE

CRISBO COMPANY S.R.L. IAȘI-ROMANIA

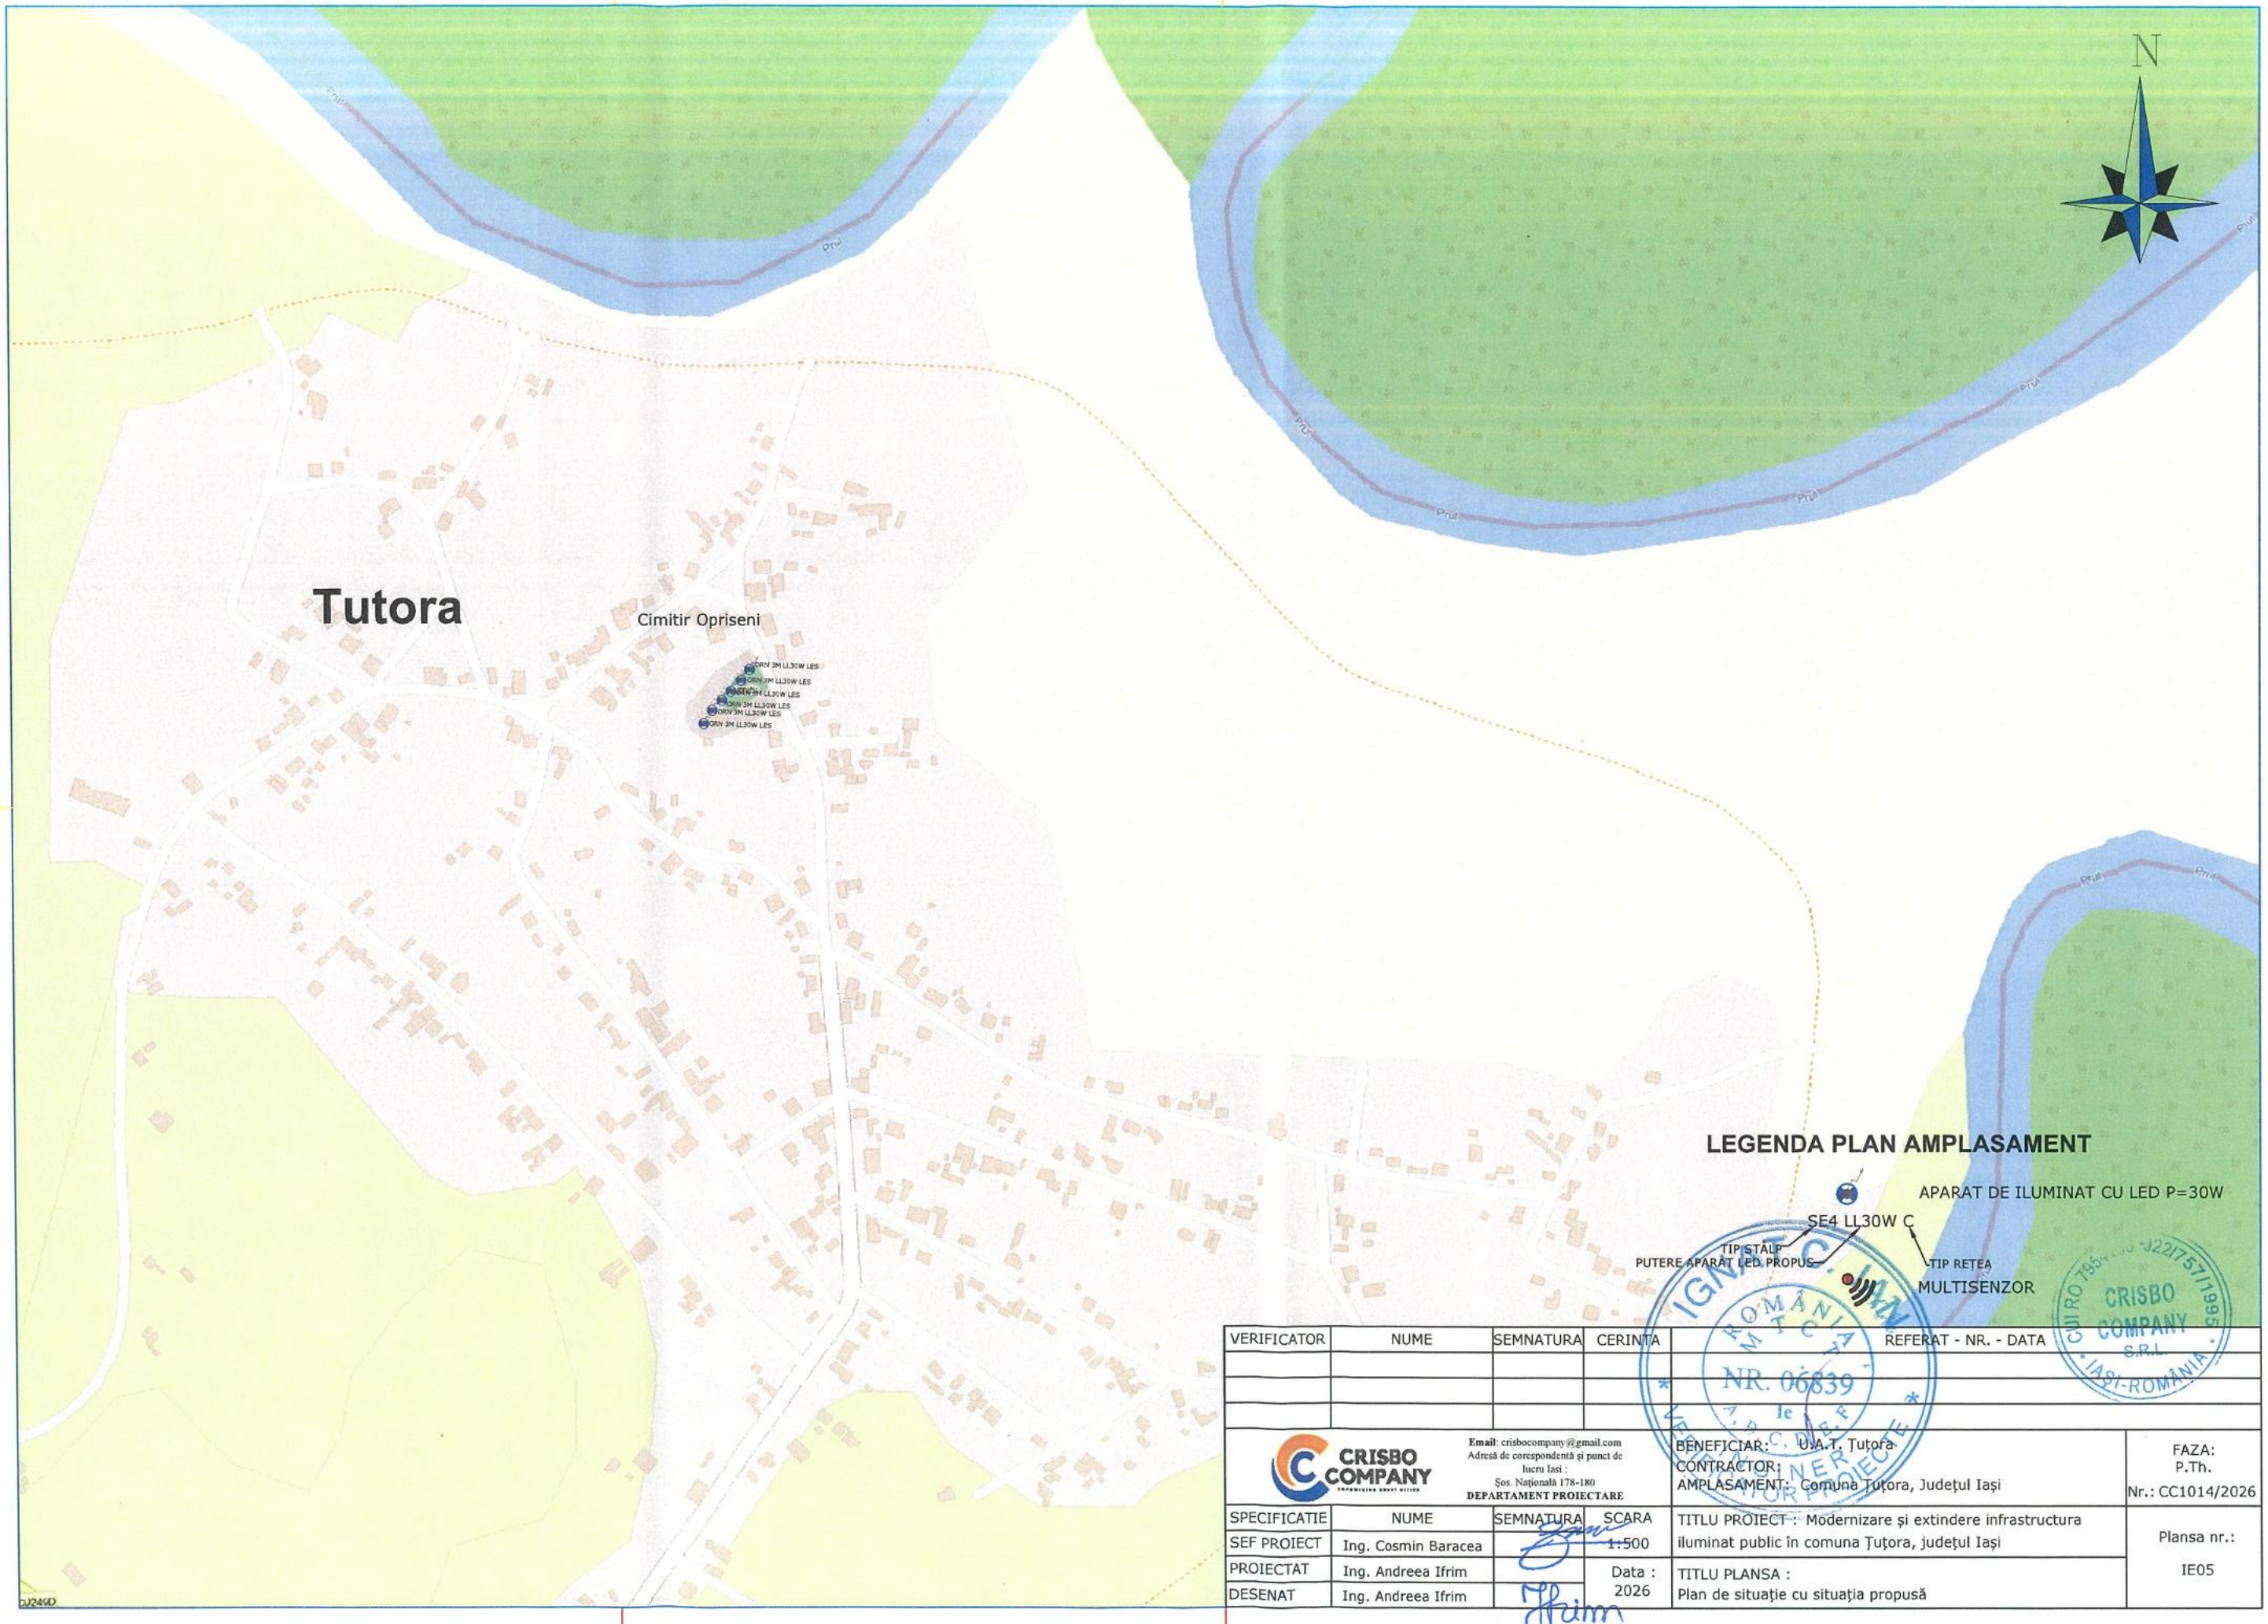

VERIFICATOR	NUME	SEMNATURA	CERINTA	REFERAT - NR. - DATA

CRISBO COMPANY
Email: crisbocompany@gmail.com
Adresă de corespondență și punct de lucru Iași :
Șos. Națională 178-180
DEPARTAMENT PROIECTARE

BENEFICIAR: U.A.T. Tutora
CONTRACTOR:
AMPLASAMENT: Comuna Tutora, Județul Iași


FAZA: P.Th.
Nr.: CC1014/2026

SPECIFICATIE	NUME	SEMNATURA	SCARA
SEF PROIECT	Ing. Cosmin Baracea		1:500
PROIECTAT	Ing. Andreea Ifrim		Data : 2026
DESENAT	Ing. Andreea Ifrim		

TITLU PROIECT : Modernizare și extindere infrastructura iluminat public în comuna Țutora, județul Iași

TITLU PLANSA : Plan de situație cu situația propusă

Plansa nr.: IE05

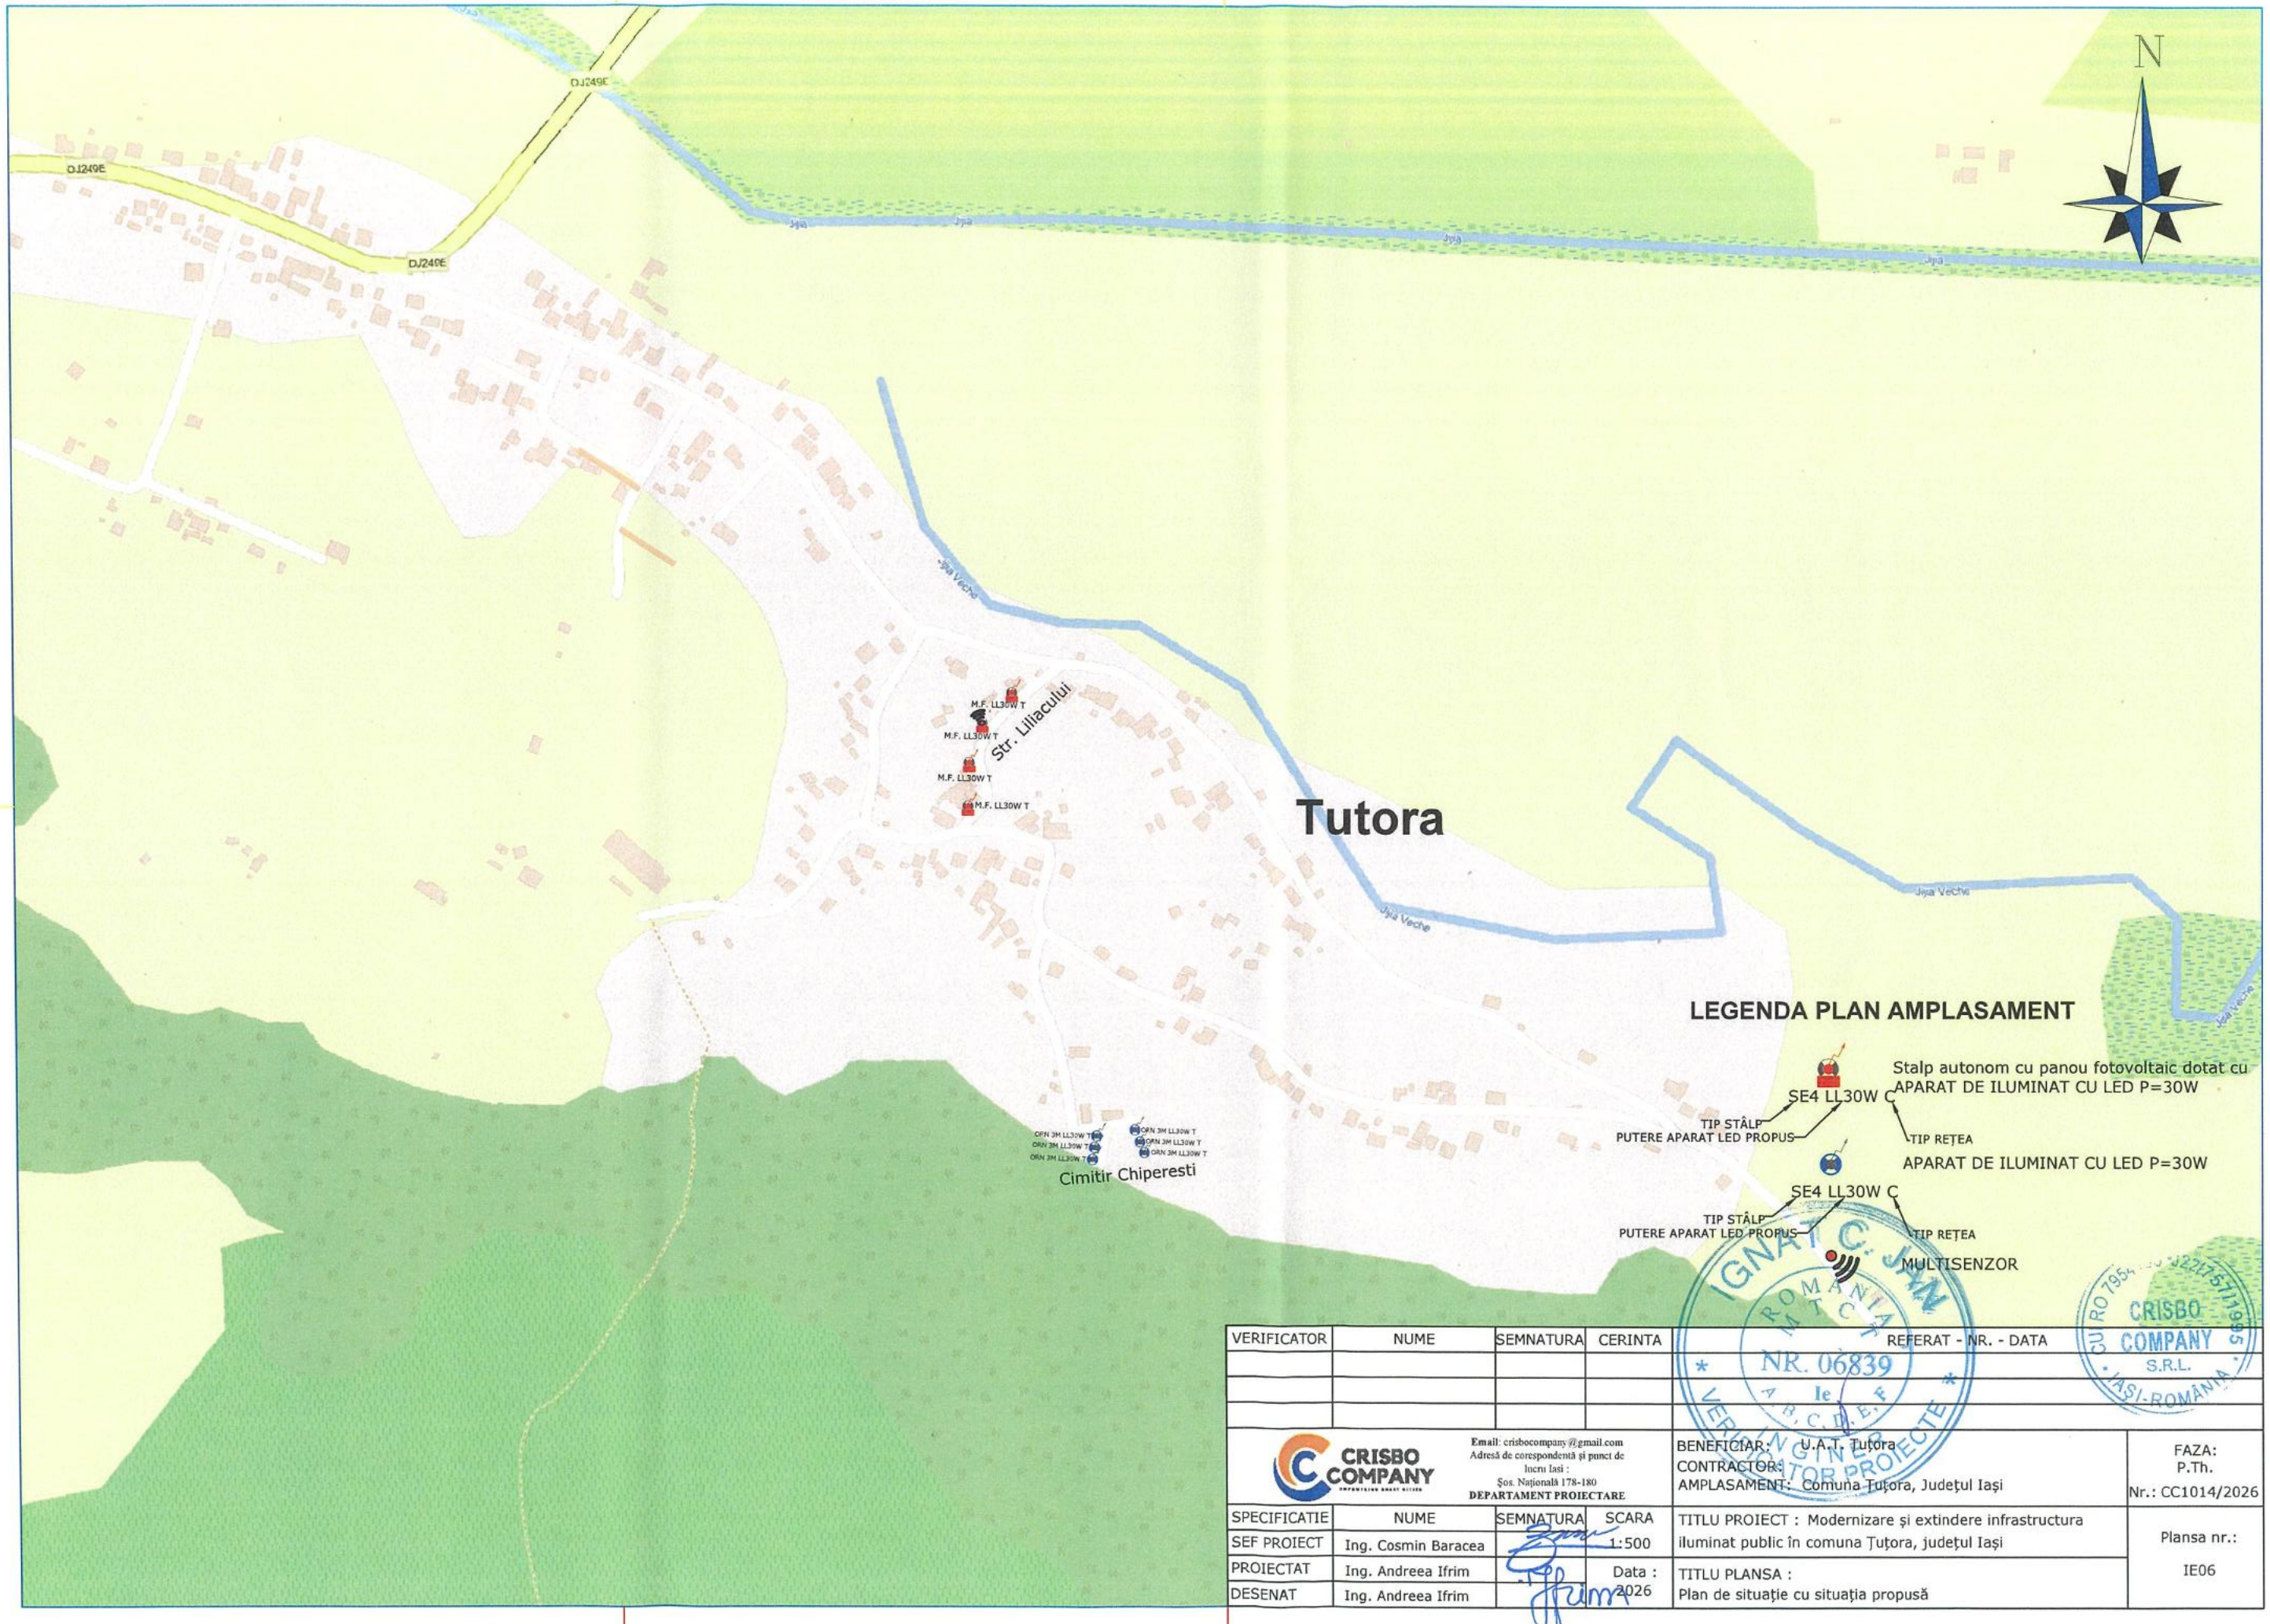

VERIFICATOR	NUME	SEMNATURA	CERINTA	REFERAT - NR. - DATA

CRISBO COMPANY
Email: crisbocompany@gmail.com
Adresă de corespondență și punct de lucru Iași :
Șos. Națională 178-180
DEPARTAMENT PROIECTARE

SPECIFICATIE	NUME	SEMNATURA	SCARA
SEF PROIECT	Ing. Cosmin Baracea		1:500
PROIECTAT	Ing. Andreea Ifrim		Data : 2026
DESENAT	Ing. Andreea Ifrim		

BENEFICIAR: U.A.T. Tutora
CONTRACTOR:
AMPLASAMENT: Comuna Tutora, Județul Iași

FAZA: P.Th.
Nr.: CC1014/2026


TITLU PROIECT : Modernizare și extindere infrastructura iluminat public în comuna Țutora, județul Iași


Plansa nr.: IE06

TITLU PLANSA : Plan de situație cu situația propusă

IGNAT C. IOAN ROMÂNIA NR. 06839 le A, B, C, D, E, F VERIFICATOR PROIECTE


CRISBO COMPANY S.R.L. IAȘI-ROMÂNIA CUI RO 7954 J22/1757/1995

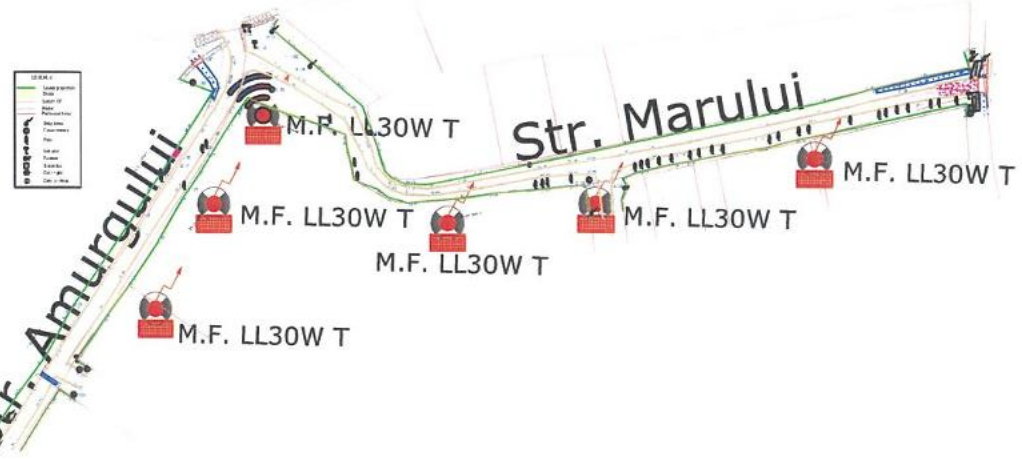

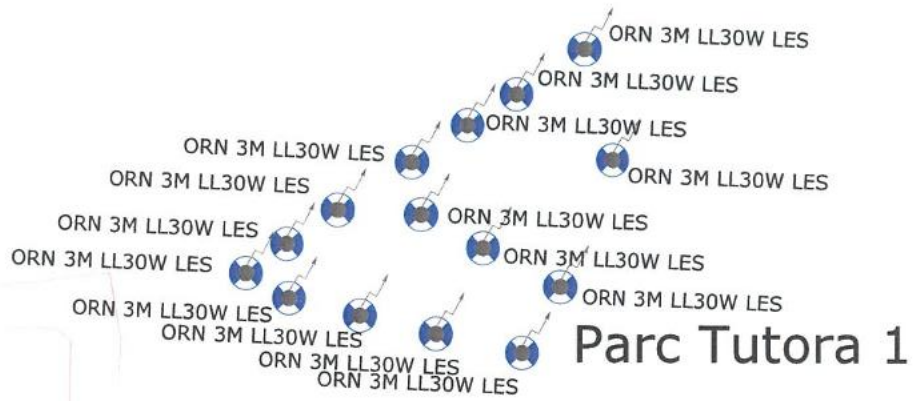

N

LEGENDA PLAN AMPLASAMENT

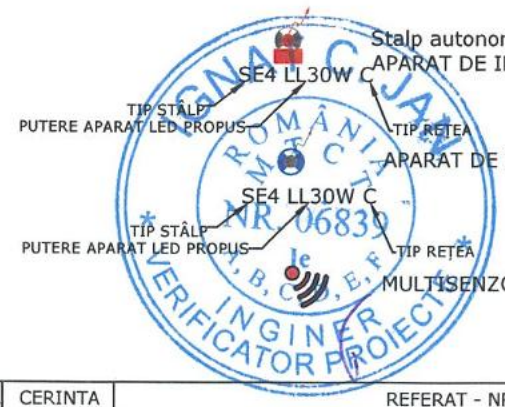

Stalp autonom cu panou fotovoltaic dotat cu APARAT DE ILUMINAT CU LED P=30W

APARAT DE ILUMINAT CU LED P=30W

MULTISENZOR

VERIFICATOR	NUME	SEMNATURA	CERINTA	REFERAT - NR. - DATA

CRISBO COMPANY
Email: crisbocompany@gmail.com
Adresă de corespondență și punct de lucru Iasi :
Șos. Națională 178-180
DEPARTAMENT PROIECTARE

BENEFICIAR: U.A.T. Țuțora
CONTRACTOR:
AMPLASAMENT: Comuna Țuțora, Județul Iași

FAZA: P.Th.
Nr.: CC1014/2026

SPECIFICATIE	NUME	SEMNATURA	SCARA
SEF PROIECT	Ing. Cosmin Baracea		1:500
PROIECTAT	Ing. Andreea Ifrim		Data : 2026
DESENAT	Ing. Andreea Ifrim		

TITLU PROIECT : Modernizare și extindere infrastructura iluminat public în comuna Țuțora, județul Iași

TITLU PLANSA : Plan de situație cu situația propusă

Plansa nr.: IE07

N



Tutora

LEGENDA PLAN AMPLASAMENT

Stalp autonom cu panou fotovoltaic dotat cu APARAT DE ILUMINAT CU LED P=30W

SE4-LL30W C
TIP STÂLP
PUTERE APARAT LED PROPUS
TIP REȚEA

APARAT DE ILUMINAT CU LED P=30W

SE4-LL30W C
TIP STÂLP
PUTERE APARAT LED PROPUS
TIP REȚEA

MULTISENZOR

VERIFICATOR	NUME	SEMNATURA	CERINTA	REFERAT - NR. - DATA

CRISBO COMPANY
Email: crisbocompany@gmail.com
Adresă de corespondență și punct de lucru Iasi :
Șos. Națională 178-180
DEPARTAMENT PROIECTARE

BENEFICIAR: U.A.T. Țuțora
CONTRACTOR:
AMPLASAMENT: Comuna Țuțora, Județul Iași

FAZA: P.Th.
Nr.: CC1014/2026

SPECIFICATIE	NUME	SEMNATURA	SCARA
SEF PROIECT	Ing. Cosmin Baracea		1:500
PROIECTAT	Ing. Andreea Ifrim		Data : 2026
DESENAT	Ing. Andreea Ifrim		

TITLU PROIECT : Modernizare și extindere infrastructura iluminat public în comuna Țuțora, județul Iași

TITLU PLANSA : Plan de situație cu situația propusă

Plansa nr.: IE08